



VISTA DALL'ALTO

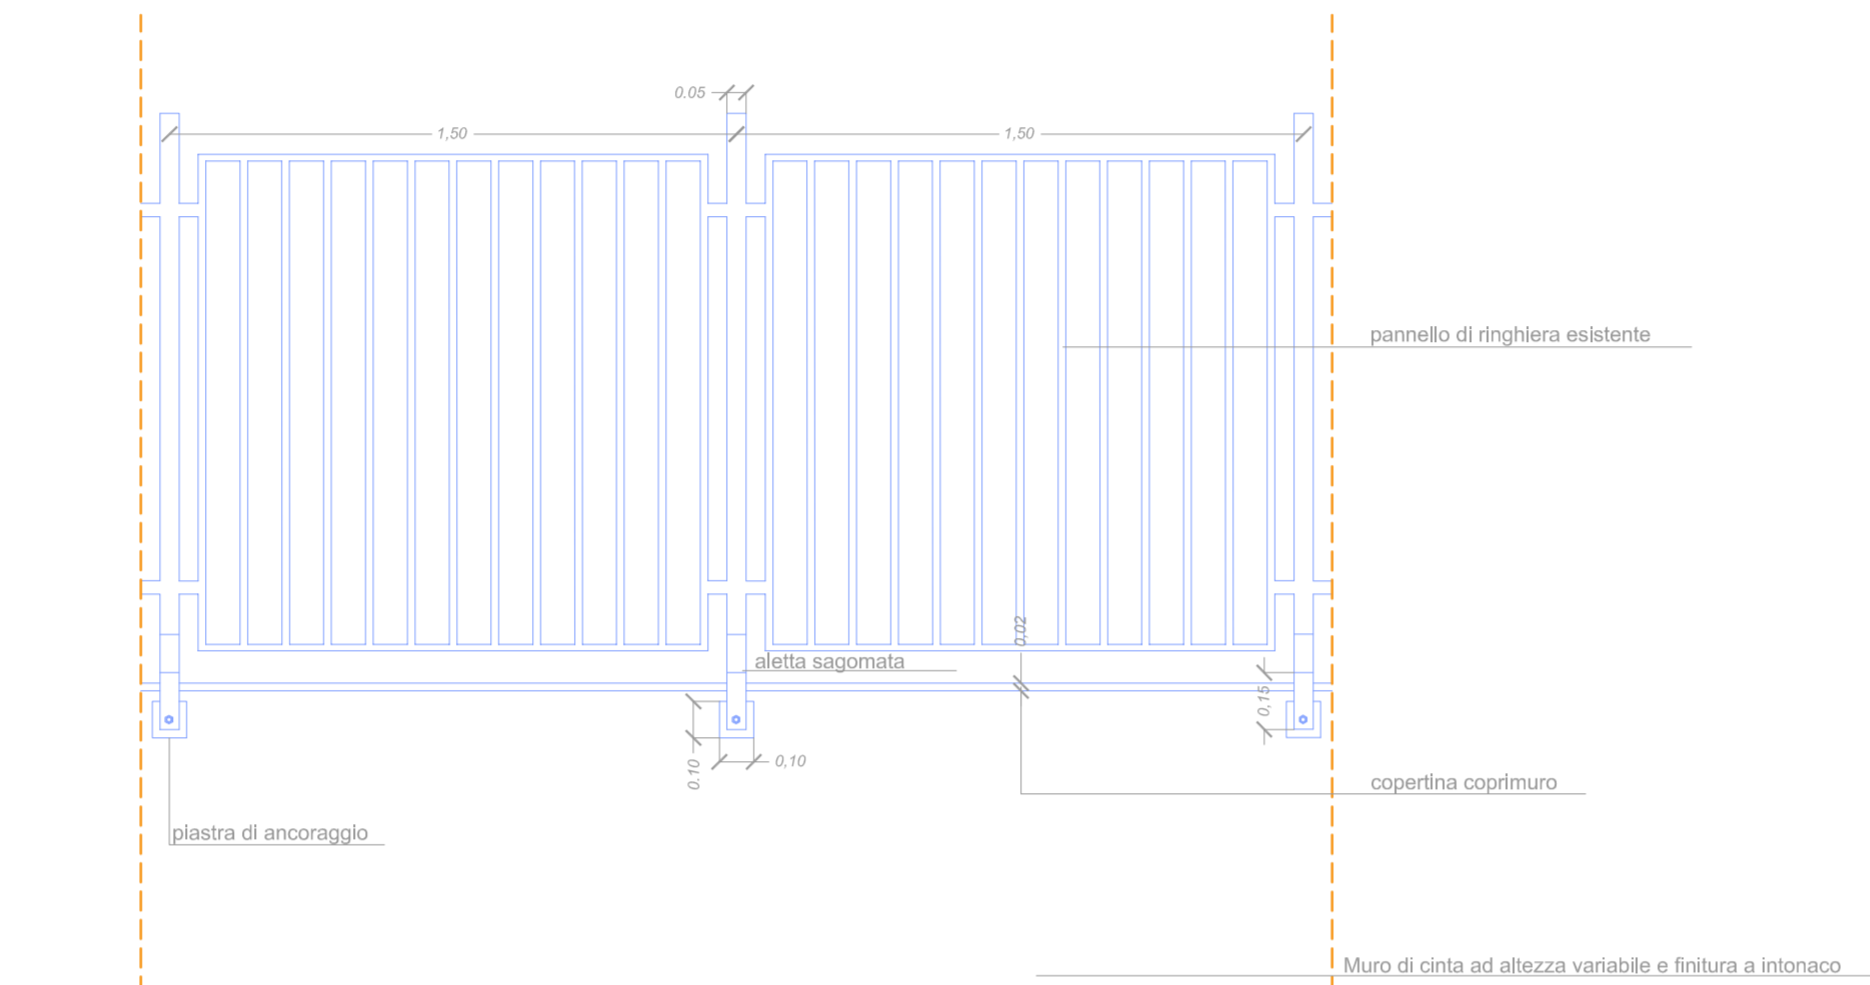


VISTA FRONTALE

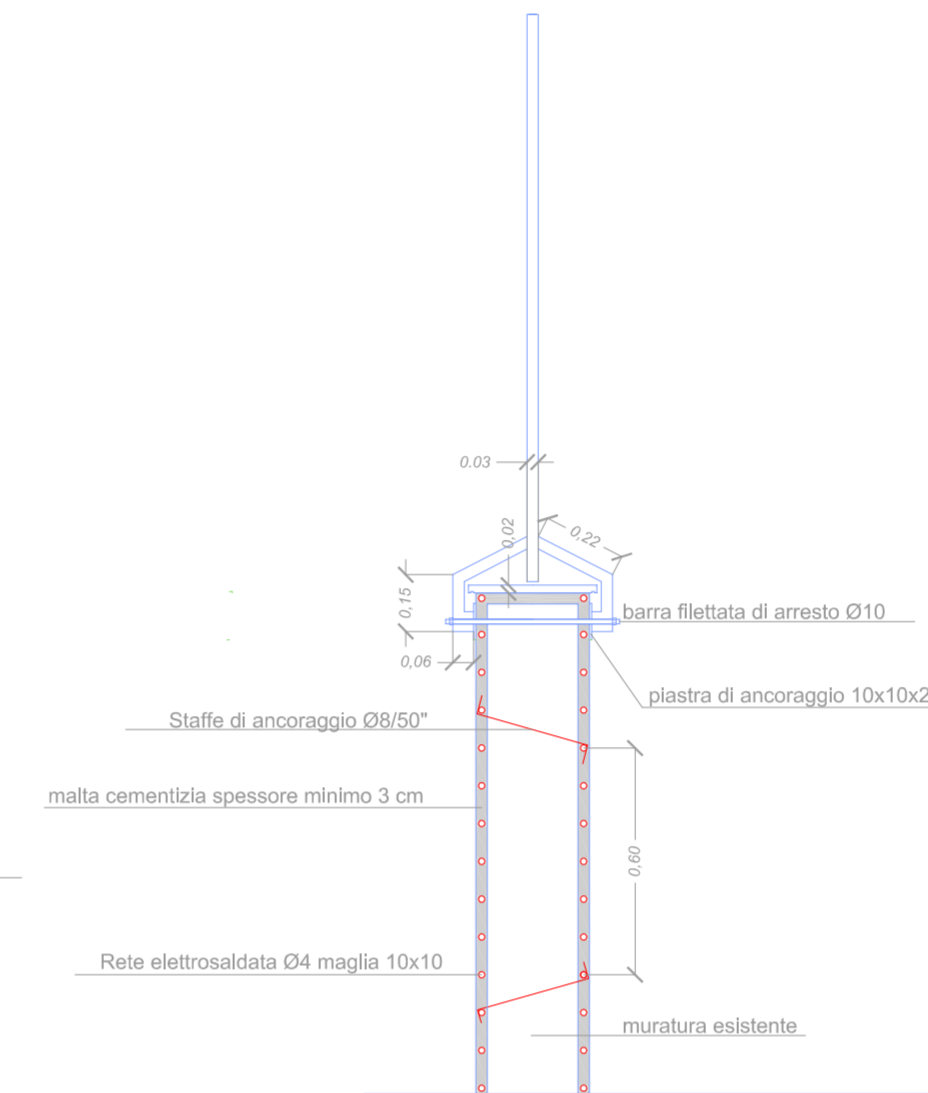

MODIFICHE ASTONI RINGHIERA

PARTICOLARI RINGHIERA METALLICA - MURO DI CINTA

VISTA FRONTALE

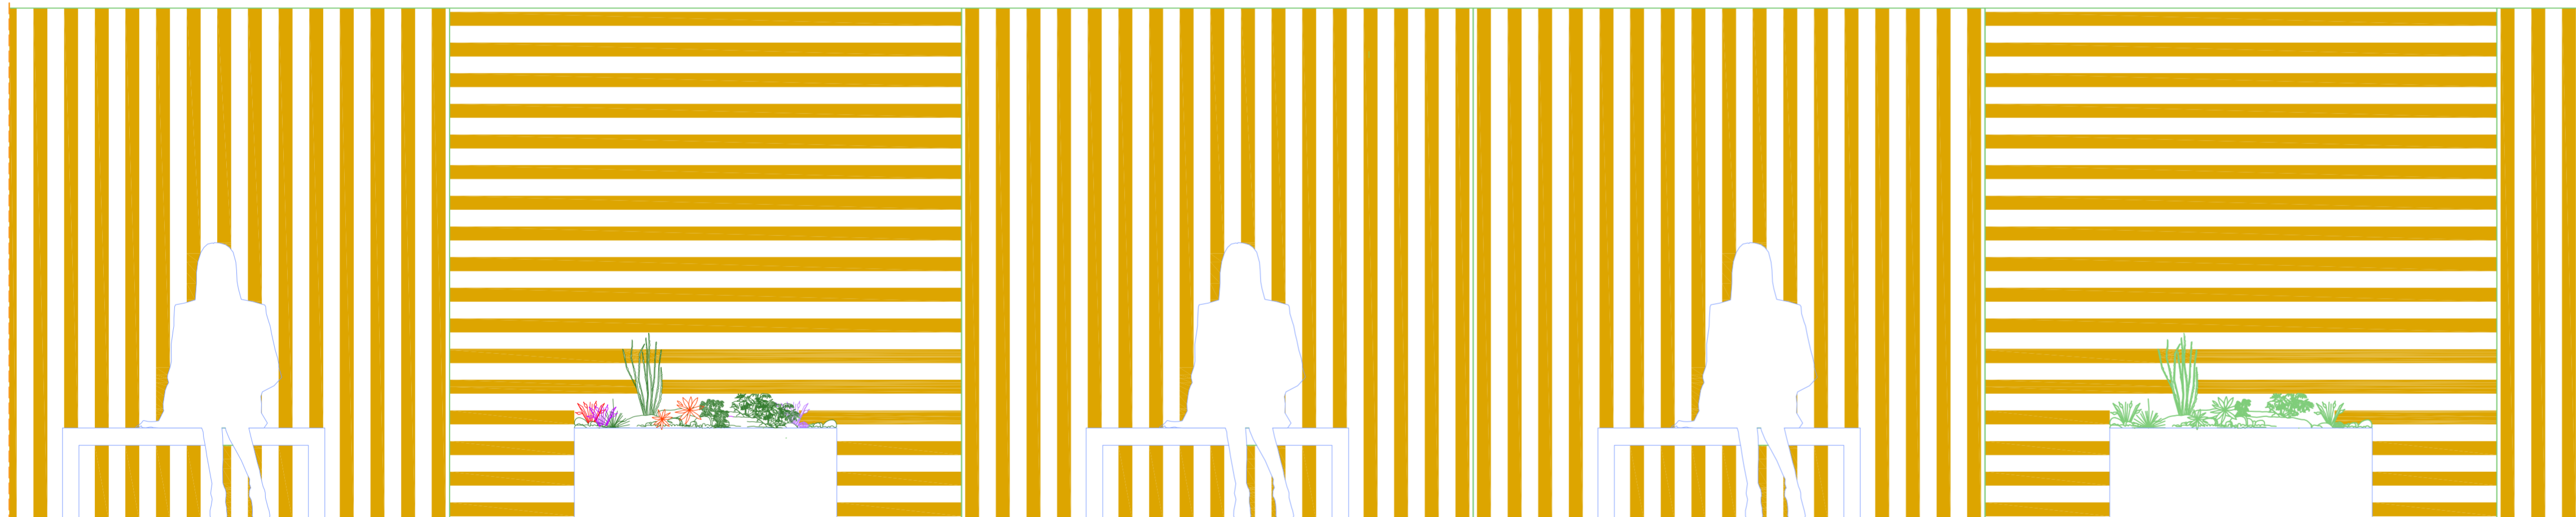

VISTA DALL'ALTO

PARTICOLARE MURO DI CONTA SU CORTILE INTERNO

ISTITUTO COMPRESIVO STATALE PIZZIGONI - CARDUCCI
 Via Siena n. 5 - 95128 CATANIA

PR-FESR SICILIA 2021/2027 Priorità 5 - O.S. RSO4.2 - azione 4.2.1
 Azione 4.2.1 - Potenziamento e miglioramento degli ambienti scolastici e formativi e sostegno all'innovazione didattica e formativa "Avviso per la realizzazione di operazioni di OOPP, beni e servizi a regola regionale, finalizzato al conseguimento degli obiettivi per: Realizzare interventi di adattamento e di adeguamento degli spazi comuni quali mense, palestre, auditorium, sale per attività comuni, laboratori e biblioteche, spazi esterni a permanere nei contesti formativi, di ridurre il fenomeno dell'abbandono scolastico, di consentire una più ampia accessibilità agli ambienti e di favorire il tempo pieno", approvato con DD 109 del 30/04/2024, modificato dal DD 139 del 15/05/2024

**RIQUALIFICAZIONE SPAZI ESTERNI DEI PLESSI SCOLASTICI
 DELL'ISTITUTO COMPRESIVO STATALE PIZZIGONI - CARDUCCI DI CATANIA**

TAVOLA	SCALA	PLESSO SUOR MARIA MAZZARELLO	DATA	Revisione
05	1:20	RINGHIERA METALLICA - MURO DI CINTA	29/05/2025	00
02.5		MURO DI CONFINO SU CORTILE INTERNO		

COMMITTENTE
ISTITUTO COMPRESIVO STATALE "Pizzigoni - Carducci"
 Via Siena, 5 - 95128 CATANIA
Il RUP/Dirigente Scolastico
 Prof. Fernando Rizza

PROGETTISTA

 dott. Ing. SALVATORE DI CATALDO
 Via Roma n. 304
 94010 Gagliano Castelferrato (EN)
 Via Provinciale per S. Maria Ammalati n. 93
 95024 Acireale (CT)
 Tel. 338 22552193
 e mail: ing.sdicaldo@gmail.com

VISTI DI APPROVAZIONE