

VIA SIENA

PLANIMETRIA GENERALE - STATO DI FATTO - INTERVENTI IN PROGETTO

ISTITUTO COMPRESIVO STATALE PIZZIGONI - CARDUCCI
 Via Siena n. 5 - 95128 CATANIA

PR-FESR SICILIA 2021/2027 Priorità 5 - O.S. RSO4.2. - azione 4.2.1
 Azione 4.2.1 - *Potenziamento e miglioramento degli ambienti scolastici e formativi e sostegno all'innovazione didattica e formativa* "Avviso per la realizzazione di operazioni di OOPP, beni e servizi a regia regionale, finalizzato al conseguimento degli obiettivi per: Realizzare interventi di adattamento e di adeguamento degli spazi comuni quali mense, palestre, auditorium, sale per attività comuni, laboratori e biblioteche, spazi esterni anche sportivi, negli edifici adibiti ad uso scolastico, al fine di incrementare la propensione dei giovani a permanere nei contesti formativi, di ridurre il fenomeno dell'abbandono scolastico, di consentire una più ampia accessibilità agli ambienti e di favorire il tempo pieno", approvato con DD 109 del 30/04/2024, modificato dal DD 139 del 15/05/2024

RIQUALIFICAZIONE SPAZI ESTERNI DEI PLESSI SCOLASTICI
DELL'ISTITUTO COMPRESIVO STATALE PIZZIGONI - CARDUCCI DI CATANIA

TAVOLA	SCALA	PLESSO VIA SIENA	DATA	Revisione
02	1:100		29/05/2025	00
03.2		RILIEVO E INTERVENTI DI PROGETTO	STATO DI FATTO PLANIMETRIA GENERALE	
		DOCUMENTAZIONE FOTOGRAFICA		

COMMITTENTE
ISTITUTO COMPRESIVO STATALE "Pizzigoni - Carducci"
 Via Siena, 5 - 95128 CATANIA
Il RUP/Dirigente Scolastico
 Prof. Fernando Rizza

PROGETTISTA

 dott. Ing. SALVATORE DI CATALDO
 Via Roma n. 304
 94010 Gagliano Castellferro (EN)
 Via Provinciale per S. Maria Ammalati n. 93
 95024 Acireale (CT)
 Tel. 338 22552193
 e mail: ing.sdicaldo@gmail.com
Qualità Architetture Sicurezza nei luoghi di lavoro


VISTI DI APPROVAZIONE




CONO DI VISUALE 1




CONO DI VISUALE 3

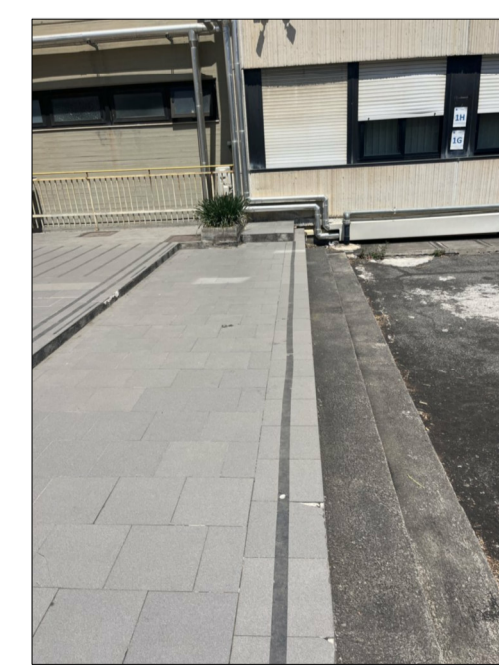

CONO DI VISUALE 2

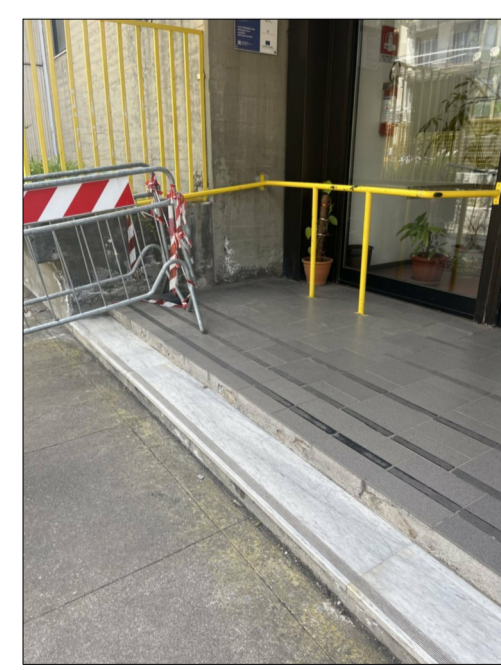

CONO DI VISUALE 4

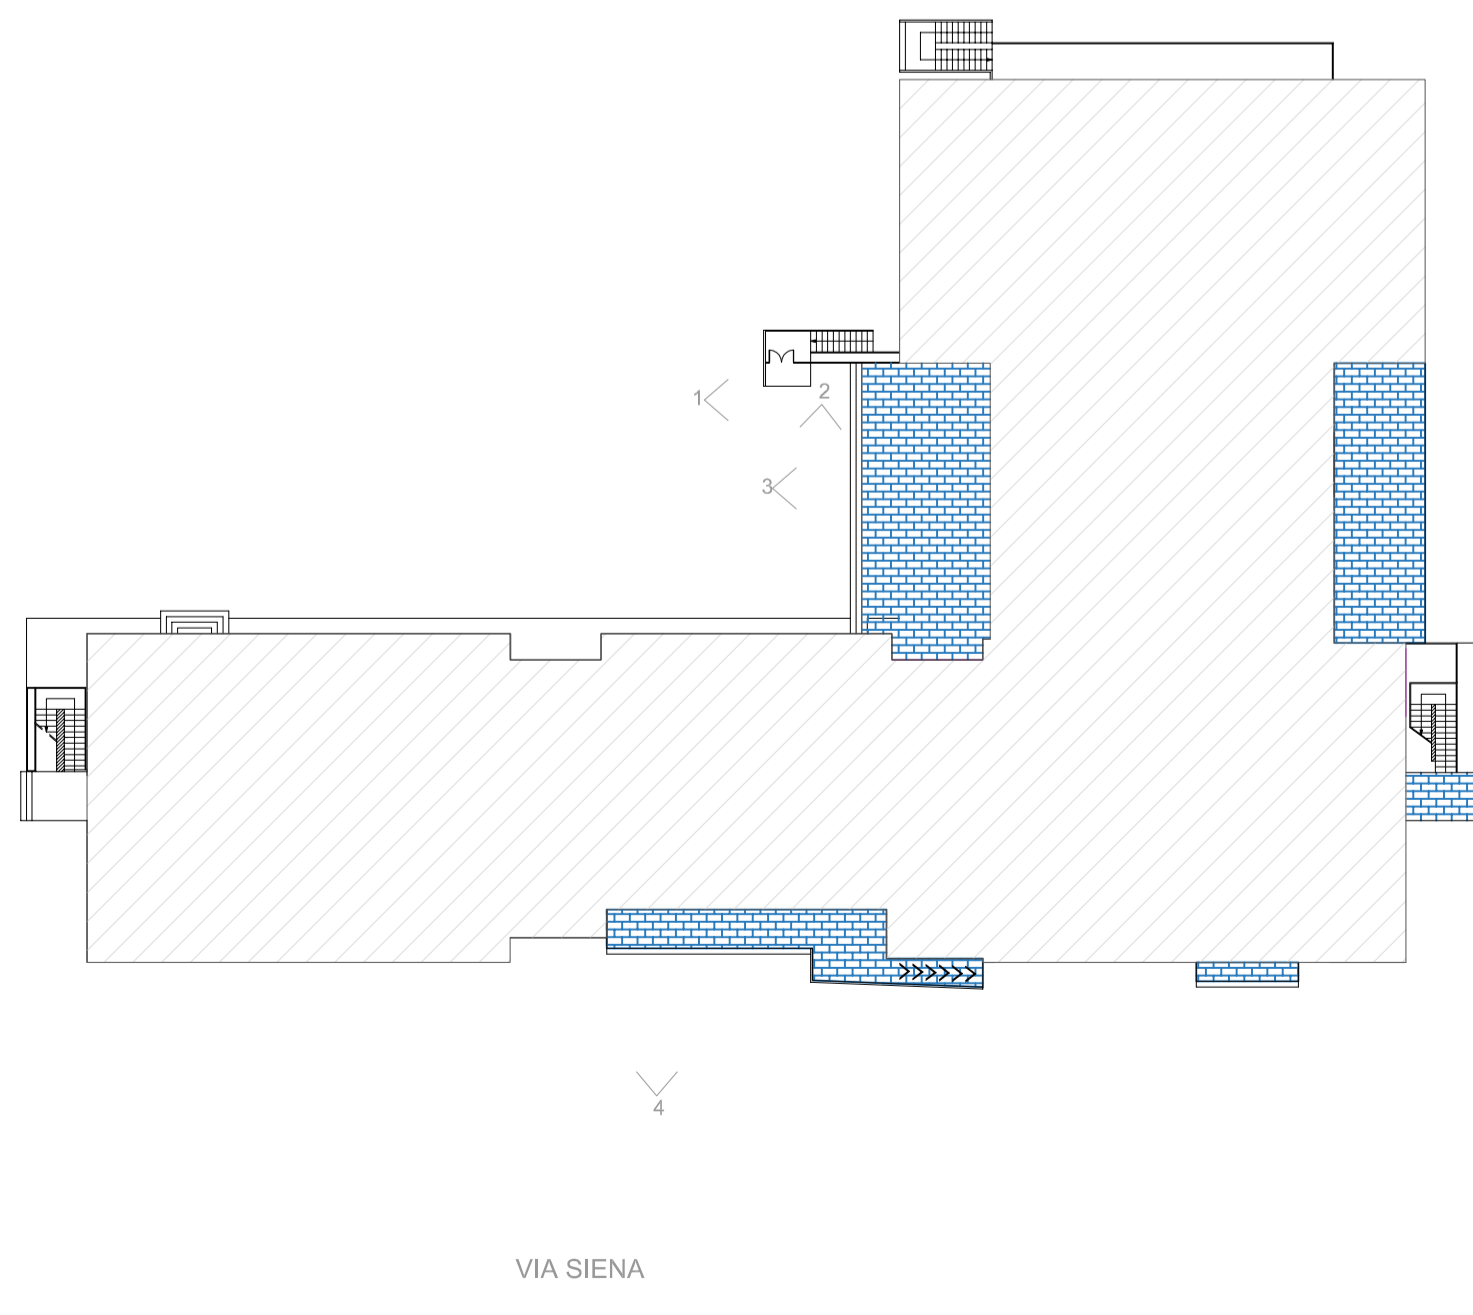

VIA SIENA